


Bebauungsplan
 „Hofpoint-Erw. II“
 in Altrandsberg

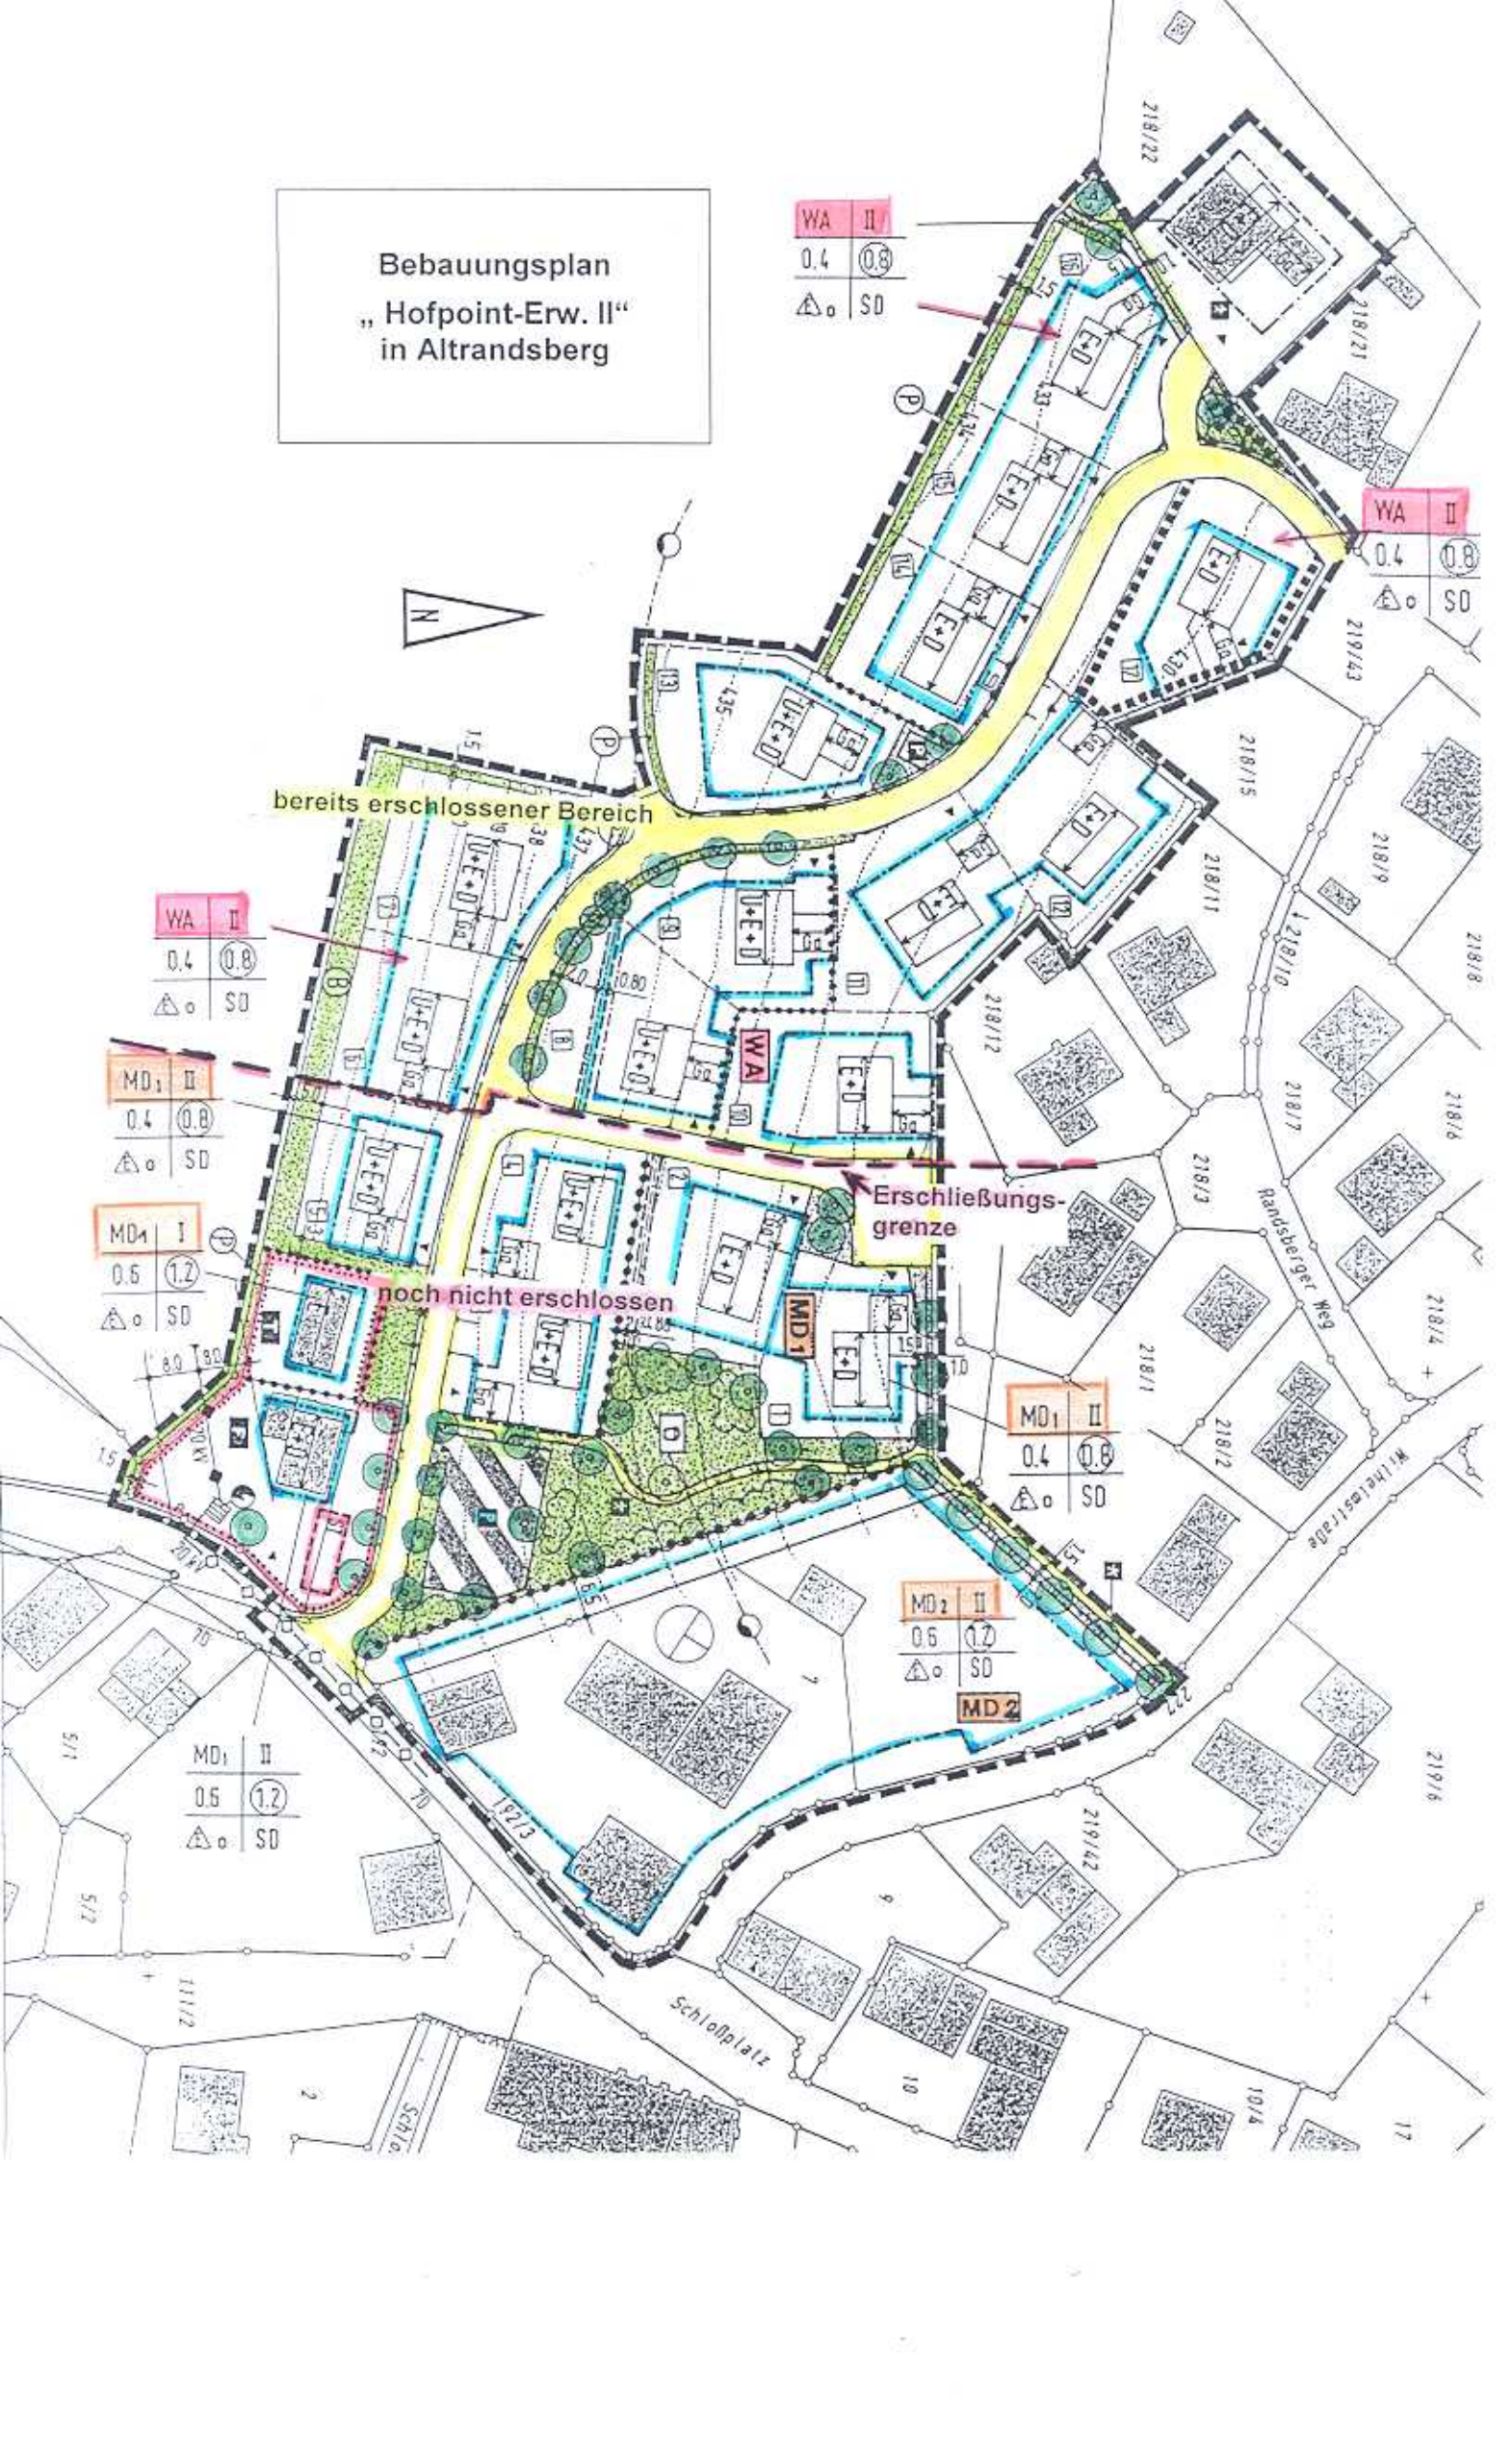

WA	II
0.4	0.8
△	SD

WA	II
0.4	0.8
△	SD

WA	I
0.4	0.8
△	SD

MD ₁	II
0.4	0.8
△	SD

MD ₁	I
0.5	1.2
△	SD

MD ₁	II
0.4	0.8
△	SD

MD ₂	II
0.5	1.2
△	SD

MD ₁	II
0.5	1.2
△	SD

bereits erschlossener Bereich

Erschließungsgrenze

noch nicht erschlossen

Schloßplatz

Randberger Weg

Wilhelmstraße